


Behoort bij besluit

BWT 2575501  
Gemerkt 02

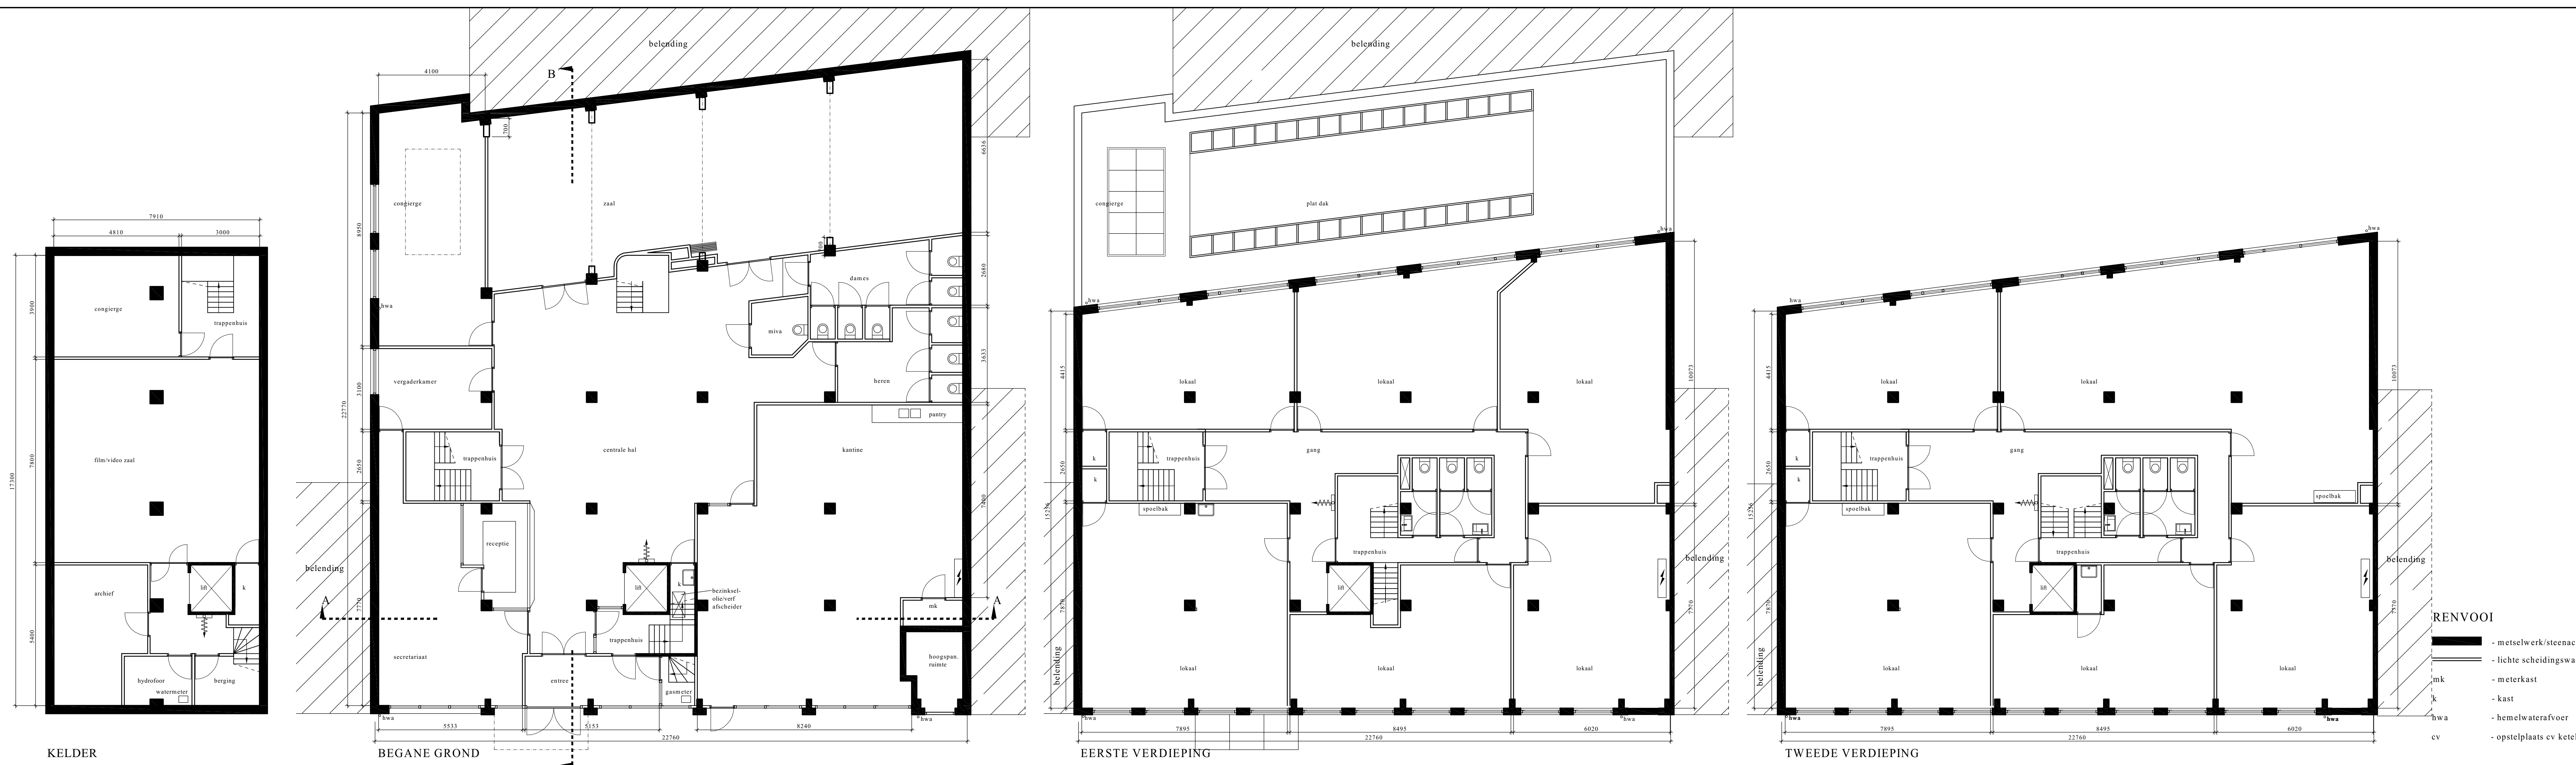


KELDER

BEGANE GROND

EERSTE VERDIEPING

TWEDE VERDIEPING


- RENVOOI**
- metselwerk/steenachtig materiaal
  - lichte scheidingswanden
  - meterkast
  - kast
  - hemelwater/voer
  - opstelplaats cv ketel

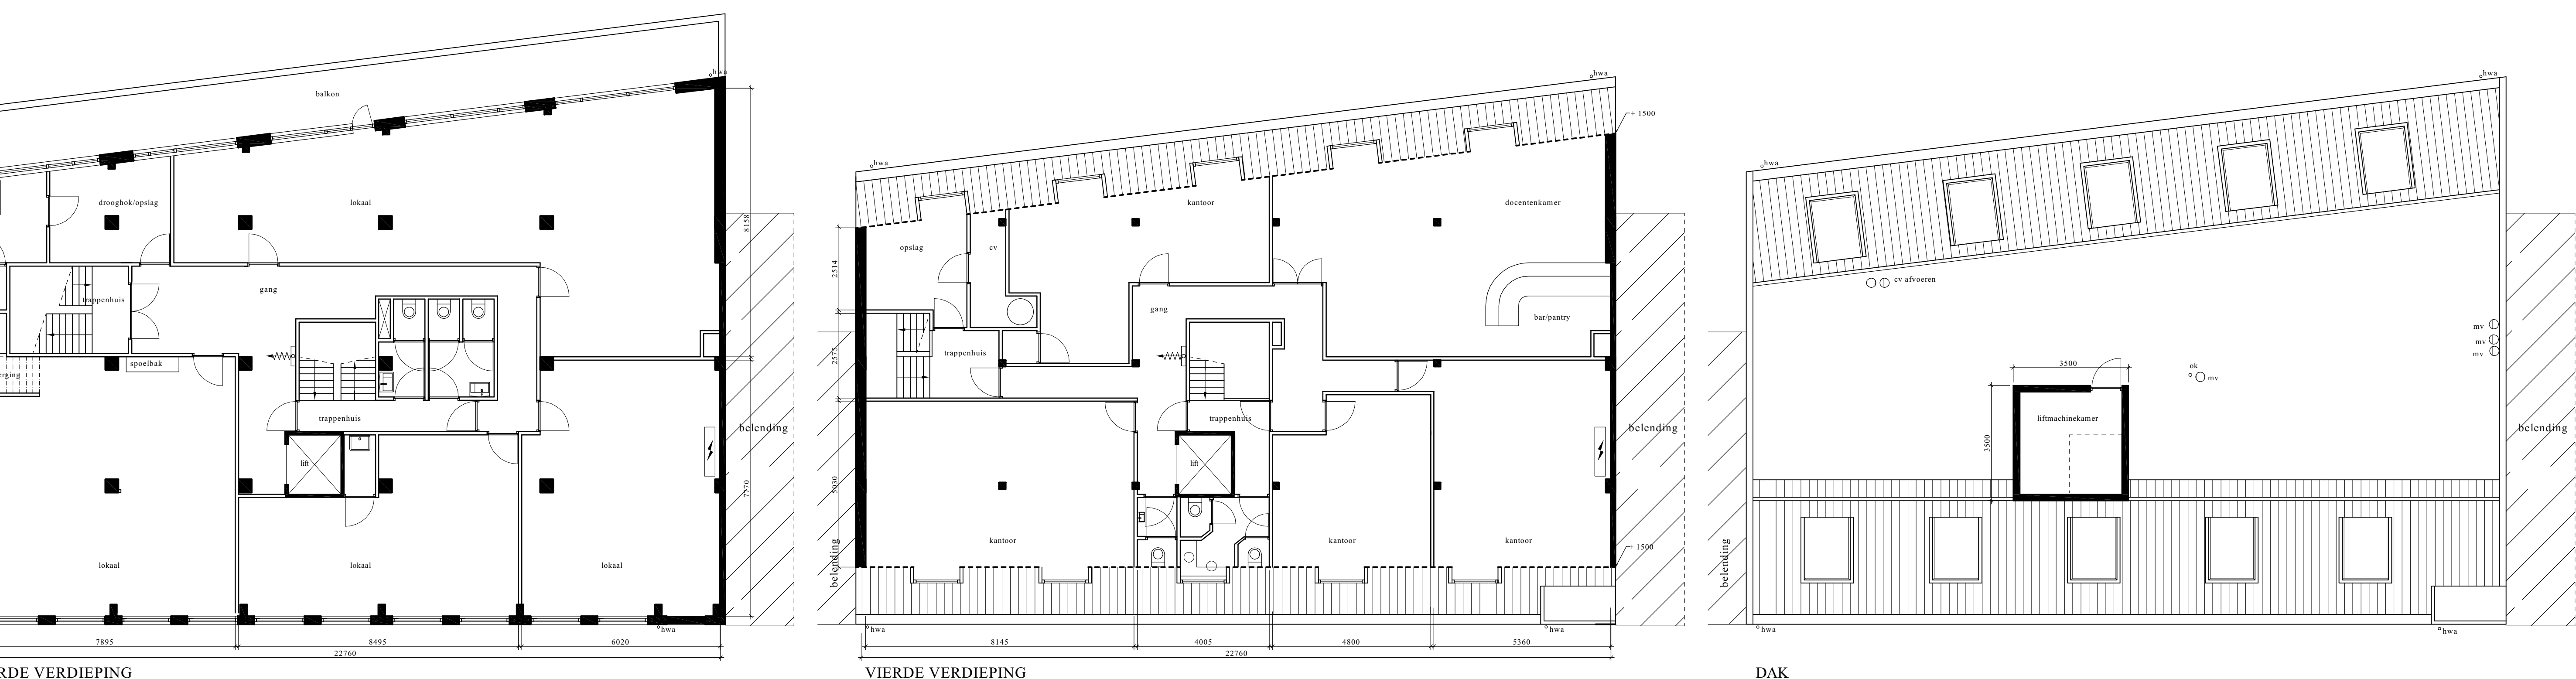

DERDE VERDIEPING

VIERDE VERDIEPING

DAK

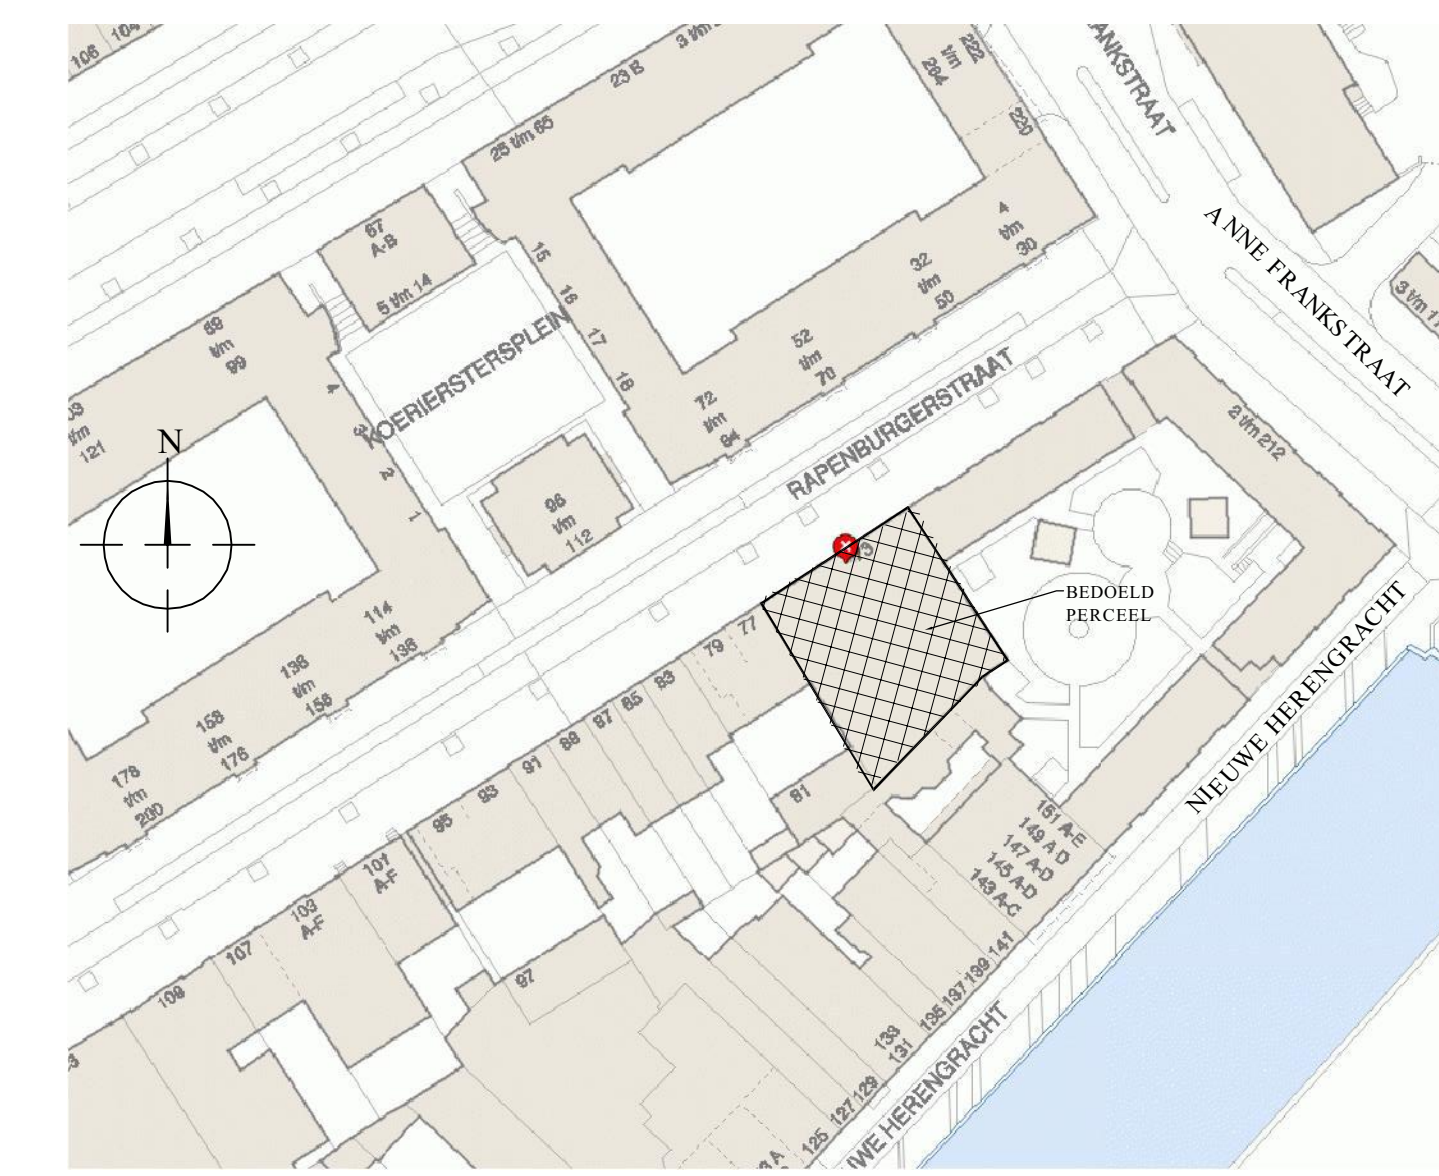

SITUATIE GEM. AMSTERDAM  
SCHAAL 1:1000  
KAD. Sette P-Nr 3240 - A - 1 vtm 27

**BESTAANDE TOESTAND**

opdrachtgever	JAMAE BV
onderwerp	RAPENBURGERSTRAAT 73 AMSTERDAM BESTAANDE TOESTAND PLATTEGRONDEN
schaal	1:100 getekend: gfl
datum	23-08-16
gewijzigd	a: 30-8-16 d: b: 16-1-16 d:
formaat	
blad-werknummer	01-3090

