





VOORGEVEL



ACHTERGEVEL

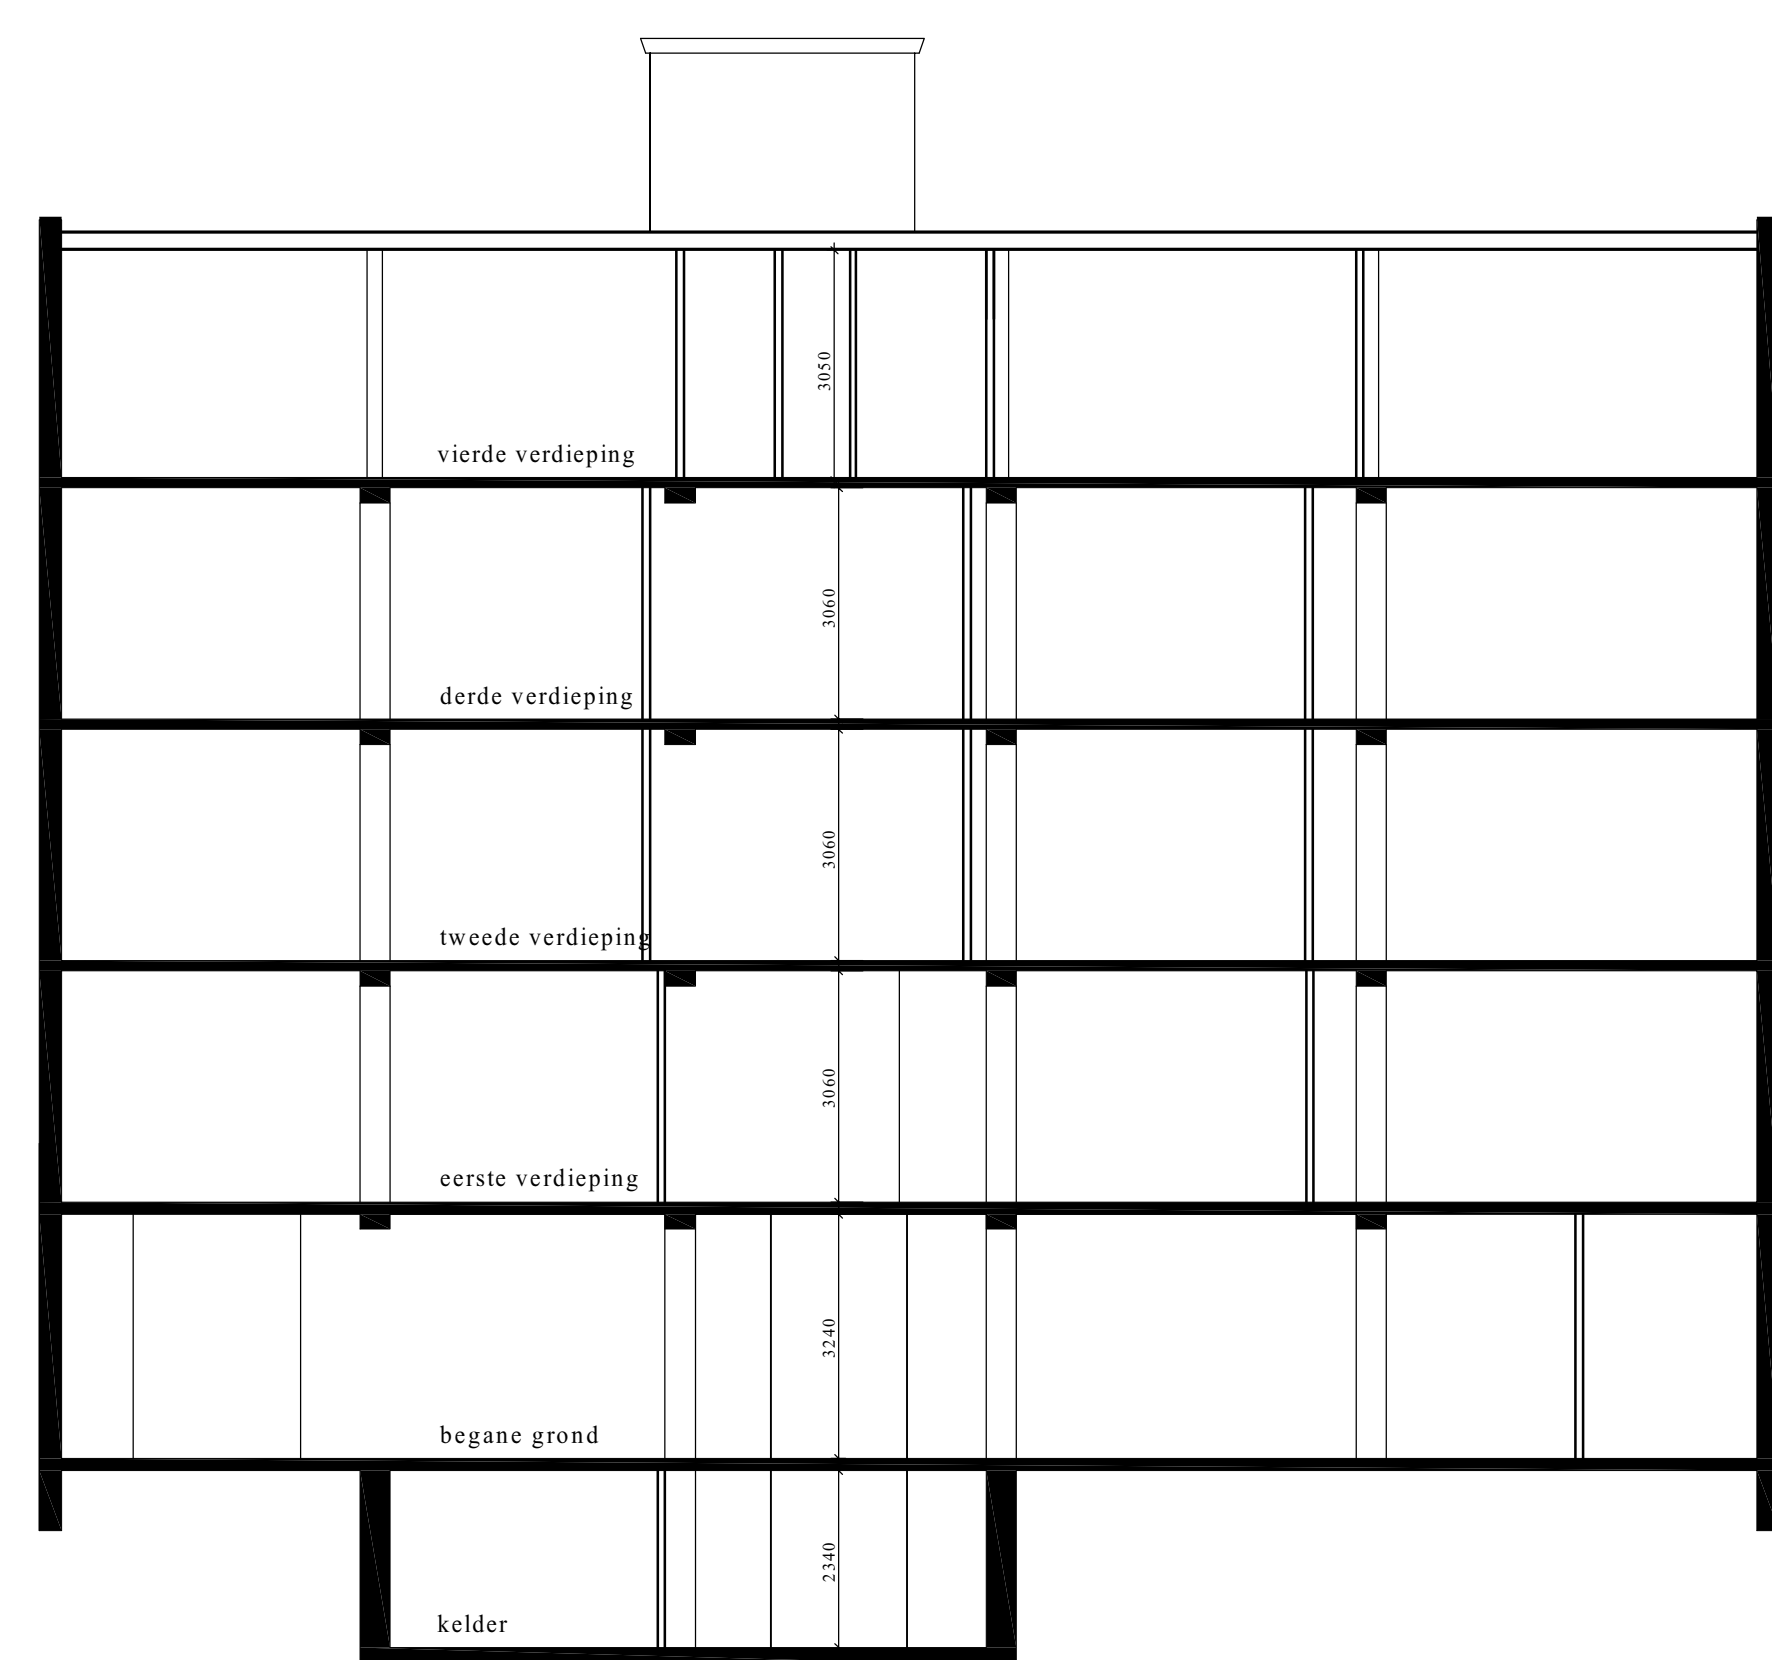

DOORSNEDE A-A

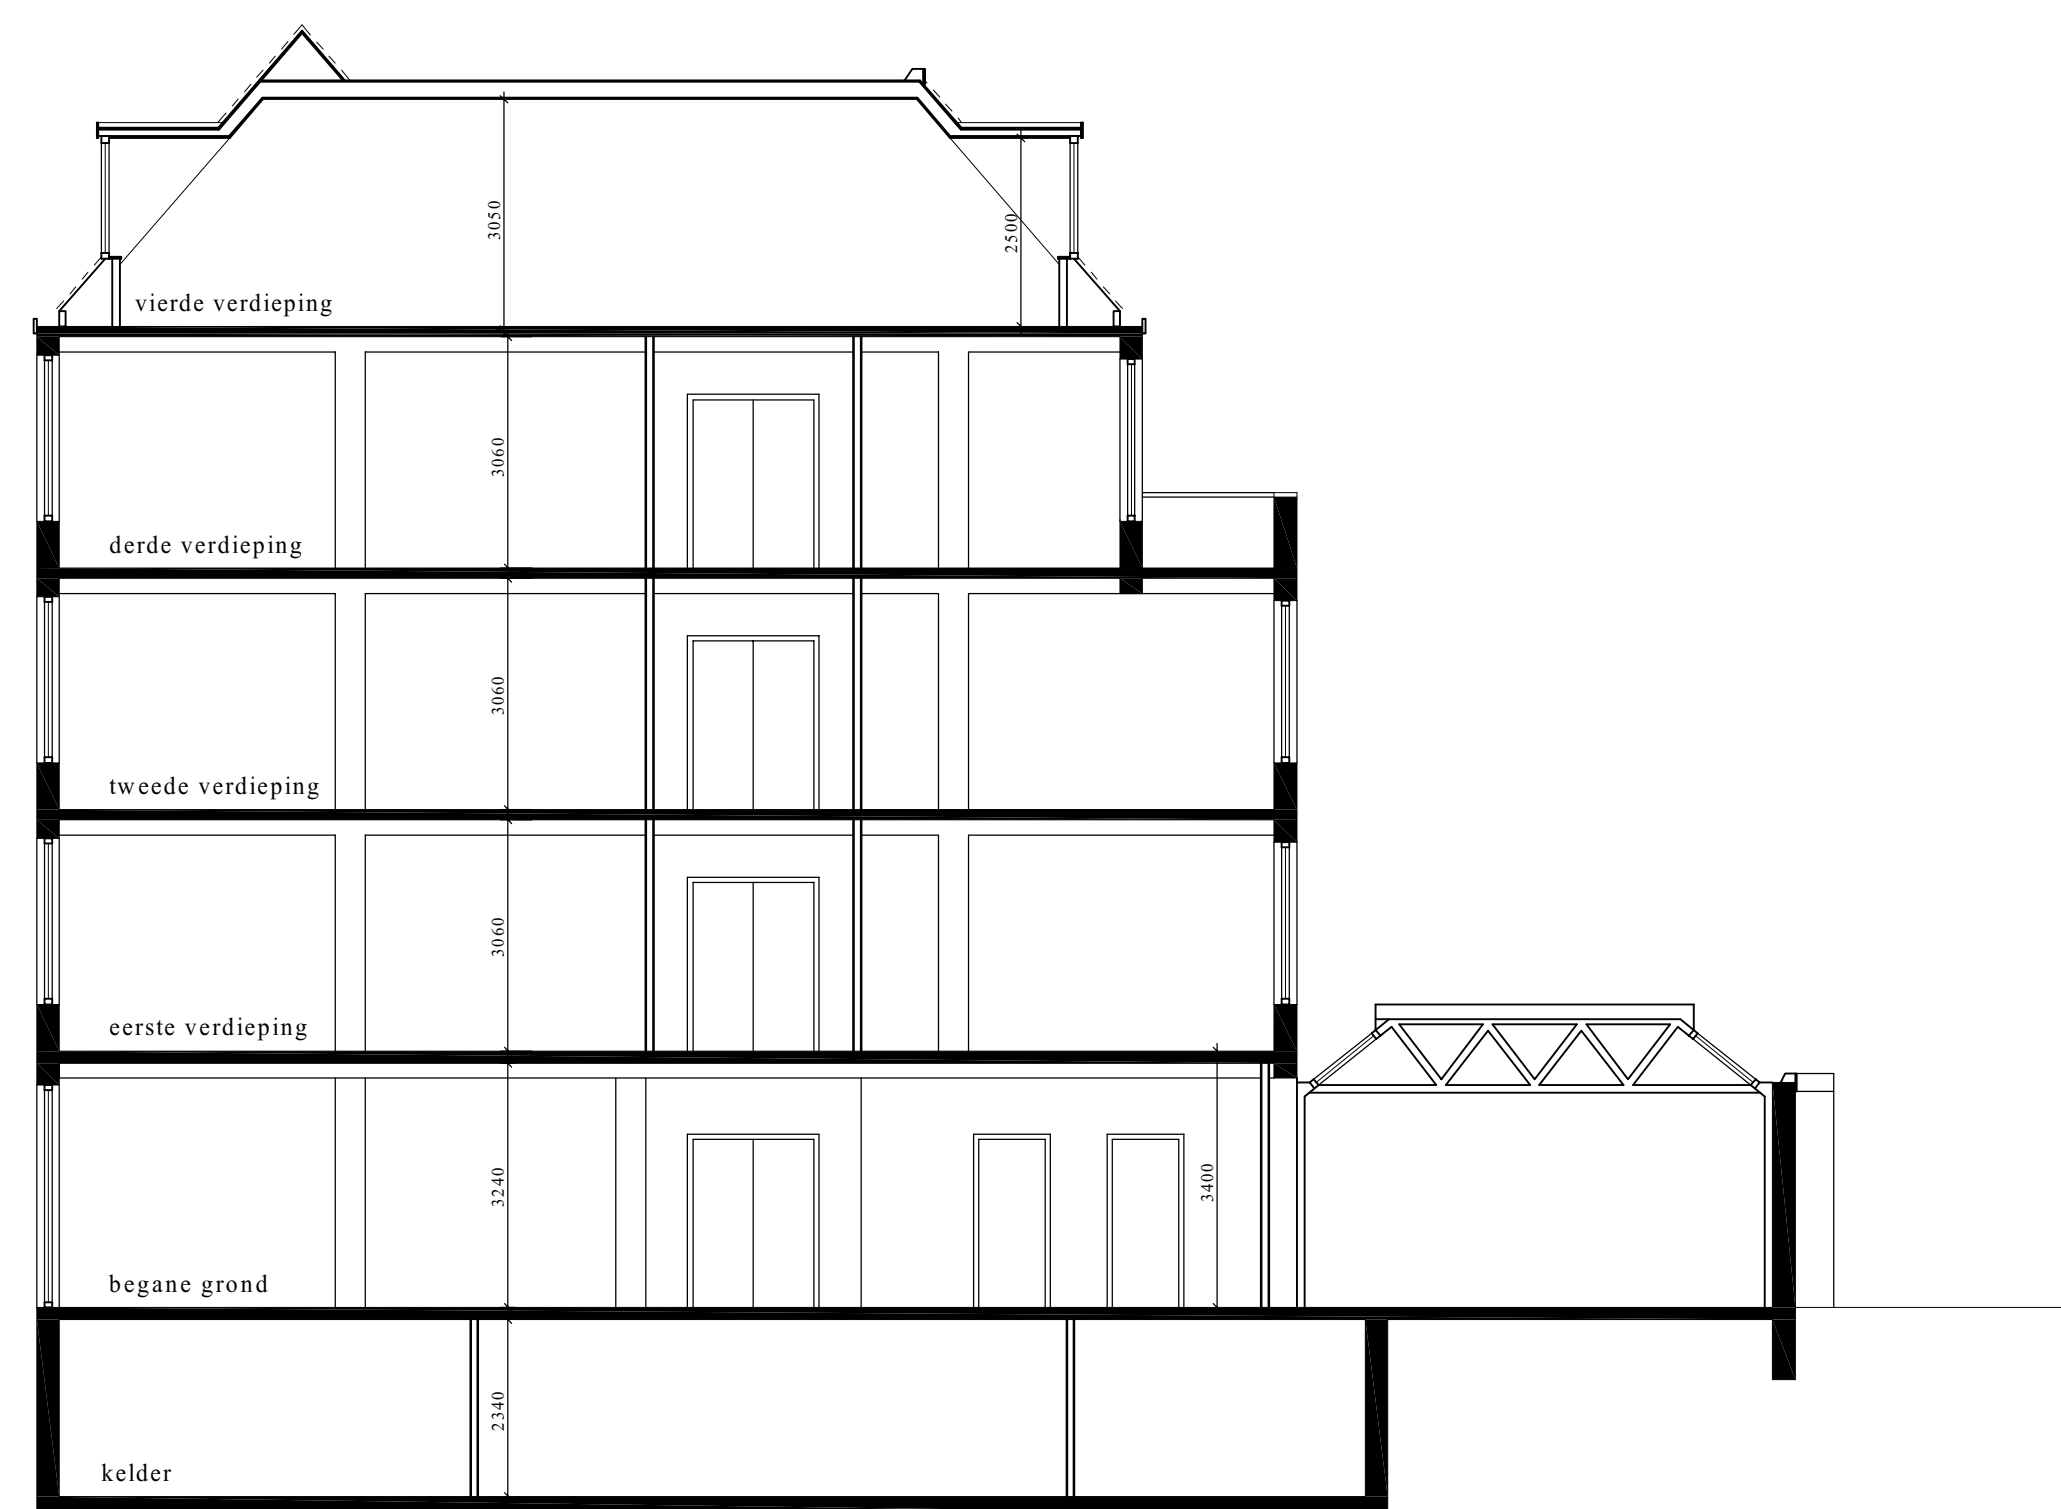

DOORSNEDE B-B

Behoort bij besluit
BWT 2575501
Gemerkt 03



BESTAANDE TOESTAND

opdrachtgever	:	RAPENBURG 73
onderwerp	:	AMSTERDAM BESTAANDE TOESTAND GEVELS EN DOORSNEDEN
school	:	1:100 getekend: gjl
datum	:	23-08-16
getekend	:	gjl
getekend	:	gjl
formaat	:	
bladnummer	:	02

