


Behoort bij besluit  
BWT 2575501  
Gemerkt 04

**X** Gemeente  
Amsterdam  
Centrum

**KELDER**  
19 bergingen, kleinste flats en studio's krijgen geen berging  
bergingen mv d.m.v. sprongen in wanden

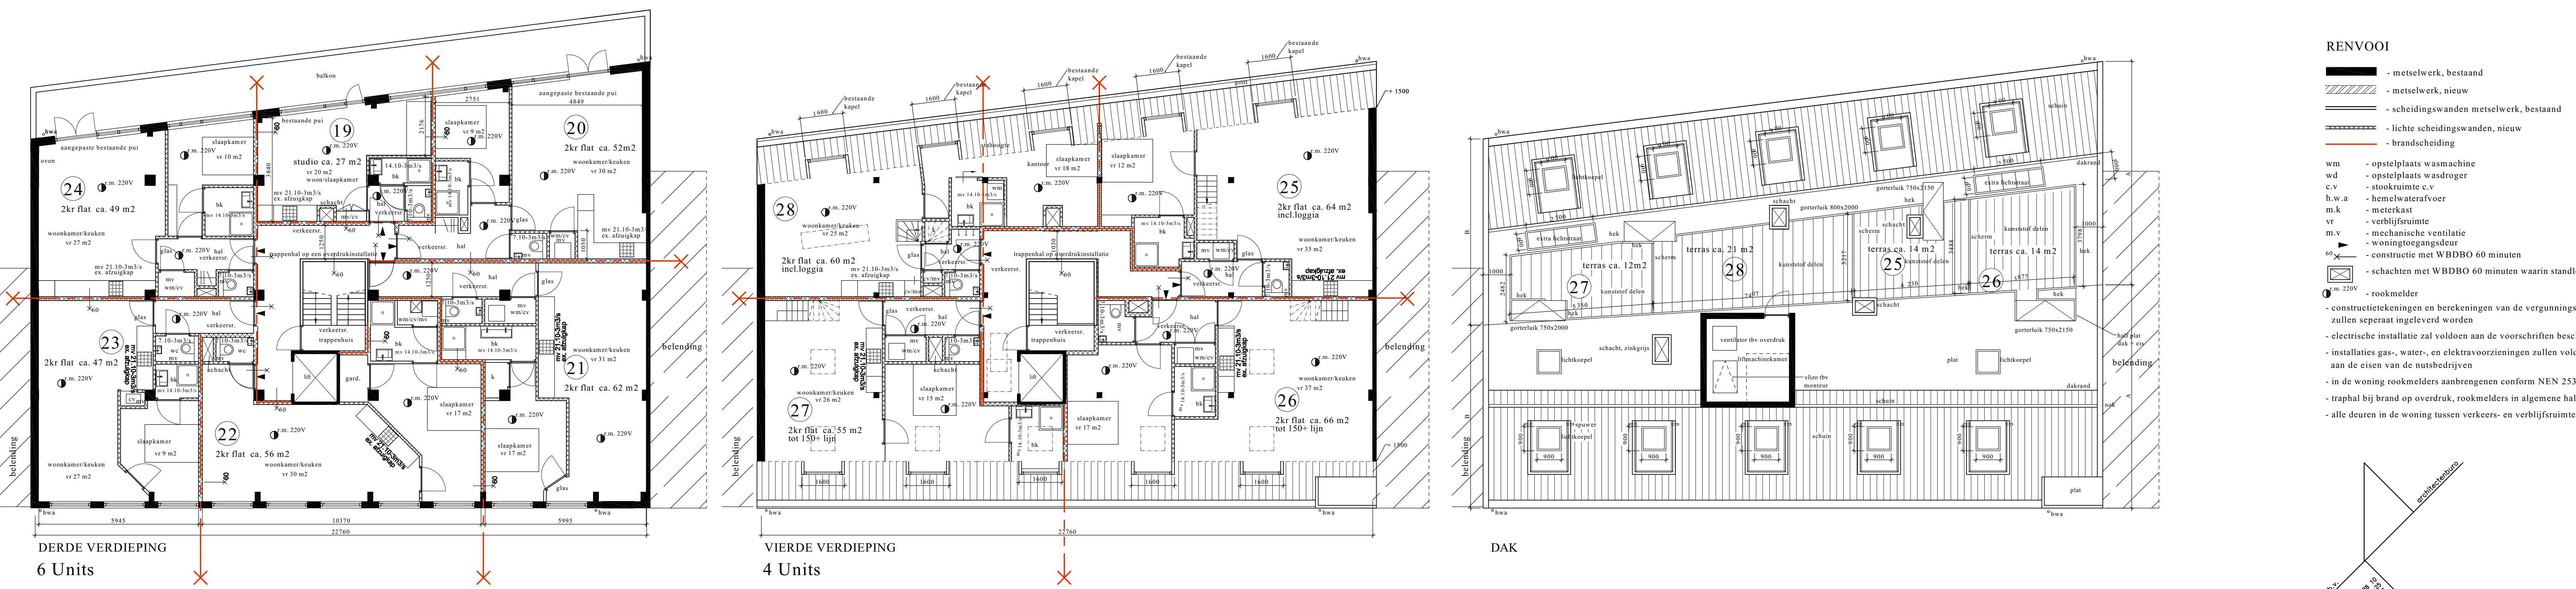

- RENVOOI**
- metselwerk, bestaand
  - metselwerk, nieuw
  - scheidingswanden metselwerk, bestaand
  - lichte scheidingswanden, nieuw
  - brandscheiding
- wm - opstelplaats wasmachine  
 wd - opstelplaats wasdroger  
 c.v. - stookruimte c.v.  
 h.w.a - hefcijelwateraansluiting  
 m.k - meterkast  
 vr - verblifruimte  
 m.v. - mechanische ventilatie  
 w.o. - woningtoegangsdeur  
 - constructie met WBDO 60 minuten  
 - rookmelder  
 - constructiekeningen en berekeningen van de vergunningsplichtige onderdelen  
 - zullen separaat ingeleverd worden  
 - elektrische installatie zal voldoen aan de voorschriften beschreven in NEN 1010  
 - installaties gas-, water-, en elektravoorzieningen zullen voldoen  
 aan de eisen van de outbedrijfs  
 - in de woning rookmelders aanbrengen conform NEN 2535  
 - traphal bij brand op overdrak, rookmelders in algemene hallen en trappen  
 - alle deuren in de woning tussen verkeers- en verblijfsruimten X-20'

**NIEUWE TOESTAND**

opdrachtgever	JAMAJE BV		
onderwerp	RAPENBURGERSTRAAT 73 AMSTERDAM NIEUWE TOESTAND PLATEAUGRONDEN		
schaal	1:1000	getekend	gdl
datum	31-08-16		
gewijzigd	12-9-16	16-9-16	22-9-16
formaat	A0	A1	A2
blad-werknummer	03-3090		