




GEVEL 1
DOORSNEDE C

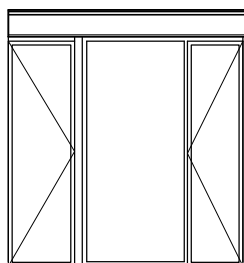


GEVEL 2

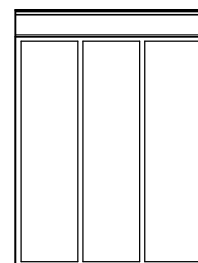


GEVEL 3

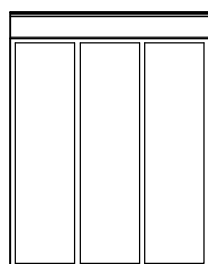


GEVEL 4

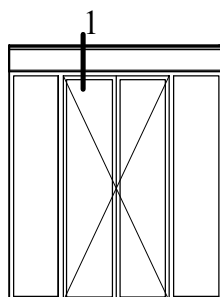


GEVEL 5

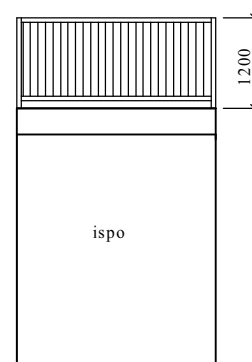

GEVEL 6

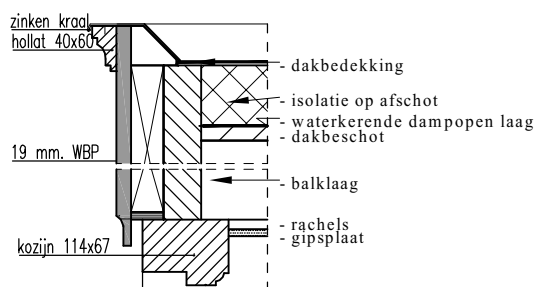

DETAIL 1 schaal 1:10

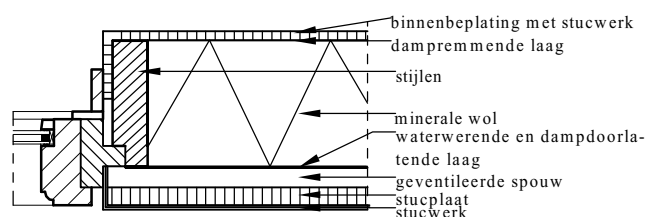

DETAIL 2 schaal 1:10

GEVELS ATRIUM

opdrachtgever : JAMAJE BV

onderwerp : RAPENBURG 73
AMSTERDAM
NIEUWE TOESTAND
GEVELS ATRIUM

schaal : 1:100 getekend: gdl

datum : 8-2-17

gewijzigd : a: 9-2-17 c:
b: d:

formaat :

blad-werknummer : 12-3090

architectenburo
dik smeding b.v.
singel 372
1016 AH amsterdam
telefoon: 020 - 625 88 10
020 - 624 52 25
fax:(31-20) 020 - 638 06 72